
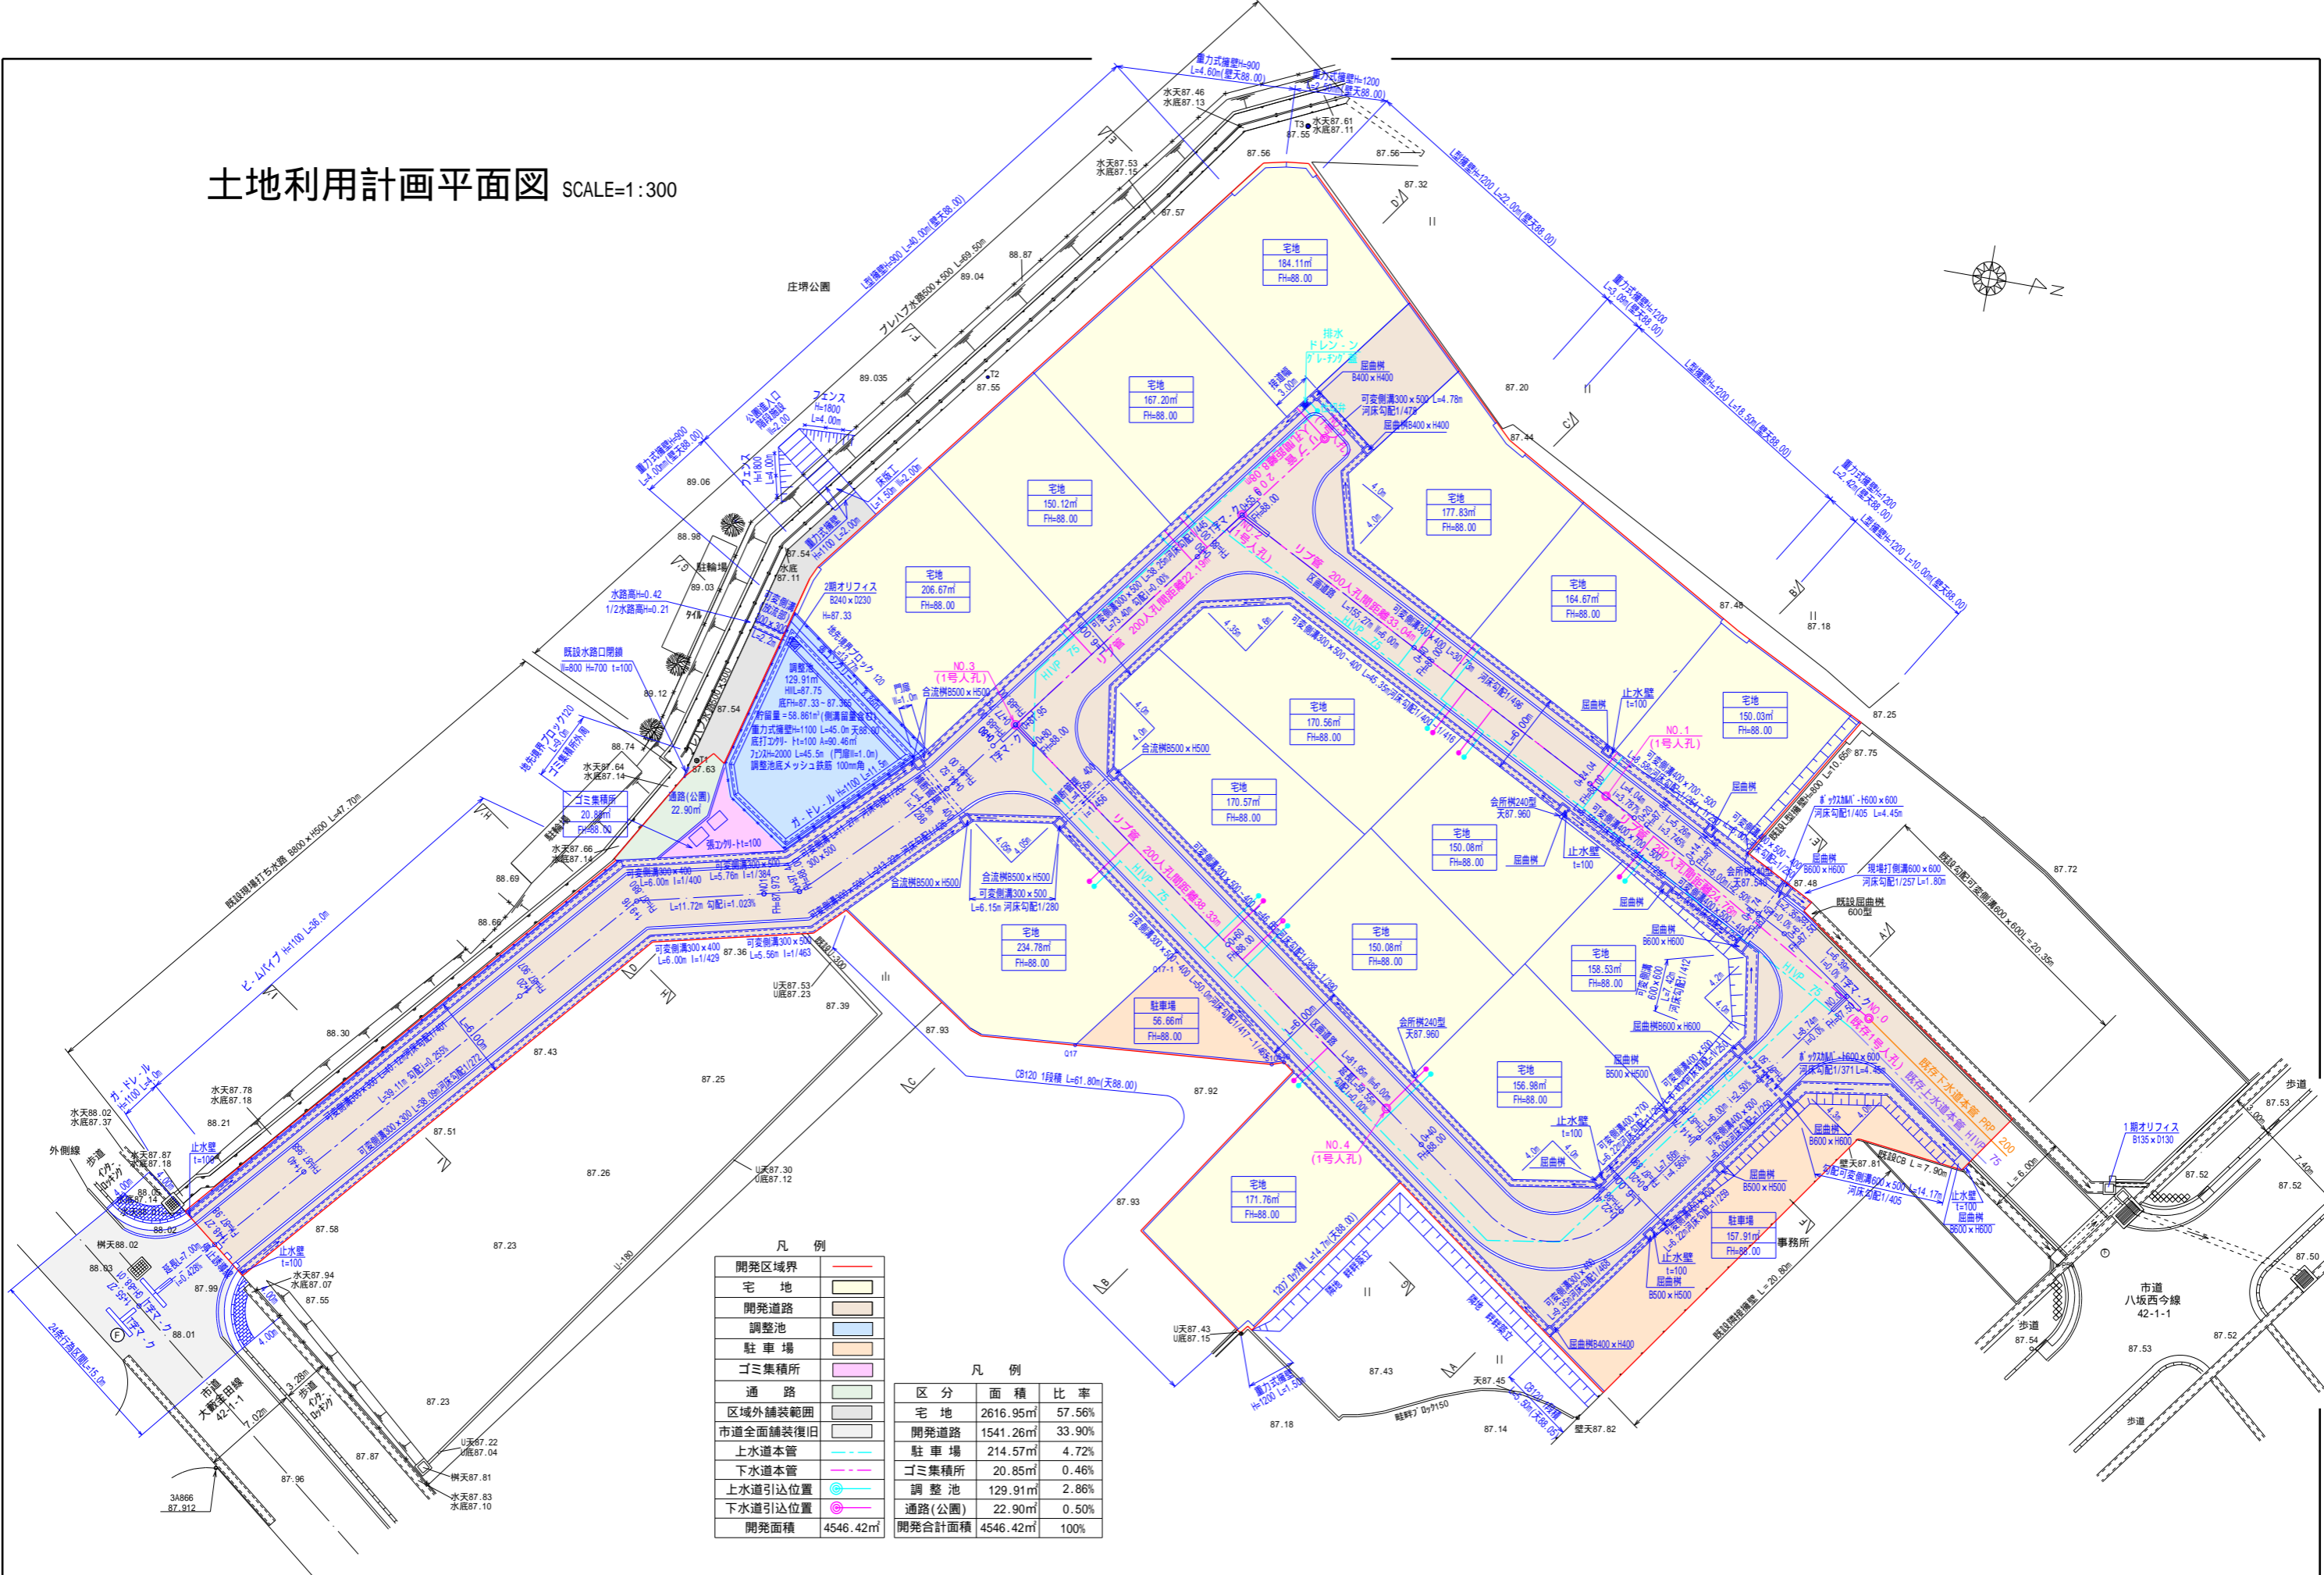


# 土地利用計画平面図 SCALE=1:300

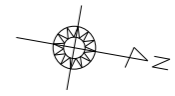

凡例	
開発区域界	—
宅地	■
開発道路	■
調整池	■
駐車場	■
ゴミ集積所	■
通路	■
区域外舗装範囲	■
市道全面舗装復旧	■
上水道本管	—
下水道本管	—
上水道引込位置	○
下水道引込位置	○
開発面積	4546.42㎡

凡例		
区分	面積	比率
宅地	2616.95㎡	57.56%
開発道路	1541.26㎡	33.90%
駐車場	214.57㎡	4.72%
ゴミ集積所	20.85㎡	0.46%
調整池	129.91㎡	2.86%
通路(公園)	22.90㎡	0.50%
開発合計面積	4546.42㎡	100%

【特記事項】	年月日	R4.04.01	工事名称	開出今地先 宅地造成工事	図面番号	N02
	縮尺	S=1/300	図面名	土地利用計画平面図	セガワ測量設計事務所 SSS 測量士 瀬川 千晴	