



地番	1331-1、-17~-22	地積測量図
土地の所在	愛知県愛荘町島川字弁才天	

地番	④1331-19			
測点名	X座標	Y座標	Y <sub>n+1</sub> -Y <sub>n-1</sub>	X <sub>n</sub> (Y <sub>n+1</sub> -Y <sub>n-1</sub> )
P9	583.316	469.295	-19.428	-11332.663248
P10	569.541	457.045	-4.777	-2720.697357
P8	562.896	464.518	19.428	10935.943488
P7	576.340	476.473	4.777	2753.176180
		倍面積	-364.240937	
		面積	182.1204685	
		地積	182.12 m <sup>2</sup>	

地番	⑤1331-20			
測点名	X座標	Y座標	Y <sub>n+1</sub> -Y <sub>n-1</sub>	X <sub>n</sub> (Y <sub>n+1</sub> -Y <sub>n-1</sub> )
P7	576.340	476.473	-19.133	-11027.113220
P8	562.896	464.518	-4.483	-2523.462768
P6	556.251	471.990	19.133	10642.750383
P5	569.363	483.651	4.483	2552.454329
		倍面積	-355.371276	
		面積	177.6856380	
		地積	177.68 m <sup>2</sup>	

地番	⑥1331-21			
測点名	X座標	Y座標	Y <sub>n+1</sub> -Y <sub>n-1</sub>	X <sub>n</sub> (Y <sub>n+1</sub> -Y <sub>n-1</sub> )
P5	569.363	483.651	-18.839	-10726.229557
P6	556.251	471.990	-4.188	-2329.579188
P4	549.607	479.463	18.839	10354.046273
P3	562.387	490.829	4.188	2355.276756
		倍面積	-346.485716	
		面積	173.2428580	
		地積	173.24 m <sup>2</sup>	

地番	⑦1331-22			
測点名	X座標	Y座標	Y <sub>n+1</sub> -Y <sub>n-1</sub>	X <sub>n</sub> (Y <sub>n+1</sub> -Y <sub>n-1</sub> )
P3	562.387	490.829	-11.509	-6472.511983
P4	549.607	479.463	-3.893	-2139.620051
P2	542.962	486.936	18.494	10041.539228
P1	555.354	497.957	4.036	2241.408744
K34	562.248	490.972	-7.128	-4007.703744
		倍面積	-336.887806	
		面積	168.4439030	
		地積	168.44 m <sup>2</sup>	

引照点	X座標	Y座標
IN1(下水マンホール中心)	542.155	512.362
IN6(下水マンホール中心)	524.860	507.712

総合計面積 1374.8932870m<sup>2</sup> 地積1374.89m<sup>2</sup>  
平成22年9月18日測量

④...刻み  
⑤...金属プレート  
⑥...金属鋳



作成者	東近江市妙法寺町774番地5 土地家屋調査士 小山田茂夫	(平成22年9月19日作成)	申請人	アコウ有限公司 取締役 辻井夕子	縮尺	1/500
-----	---------------------------------	----------------	-----	---------------------	----	-------

地番	1331-21、-23	地積測量図	
土地の所在	愛知県愛荘町島川字弁才天		

A.  $177.6856 + 87.1741 = 264.8597 \text{ m}^2 \pm 80.12 \text{ T}$   
 B.  $168.4439 + 86.0703 = 254.5142 \text{ m}^2 \pm 76.99 \text{ T}$




1106  
1105

地番 ①1331-21					
測点名	境界標	X座標	Y座標	$Y_{n+1}-Y_{n-1}$	$X_n(Y_{n+1}-Y_{n-1})$
P5		569.363	483.651	-15.250	-8682.785750
P6		556.251	471.990	-7.925	-4408.289175
P14		552.929	475.726	15.250	8432.167250
P13		565.875	487.240	7.925	4484.559375
倍面積					-174.348300
面積					87.1741500
地積					87.17 m <sup>2</sup>

地番 ②1331-23					
測点名	境界標	X座標	Y座標	$Y_{n+1}-Y_{n-1}$	$X_n(Y_{n+1}-Y_{n-1})$
P13		565.875	487.240	-15.103	-8546.410125
P14		552.929	475.726	-7.777	-4300.128833
P4		549.607	479.463	15.103	8300.714521
P3		562.387	490.829	7.777	4373.683699
倍面積					-172.140738
面積					86.0703690
地積					86.07 m <sup>2</sup>

引照点	X座標	Y座標
IN1(下水マンホール中心)	542.155	512.362
IN6(下水マンホール中心)	524.860	507.712

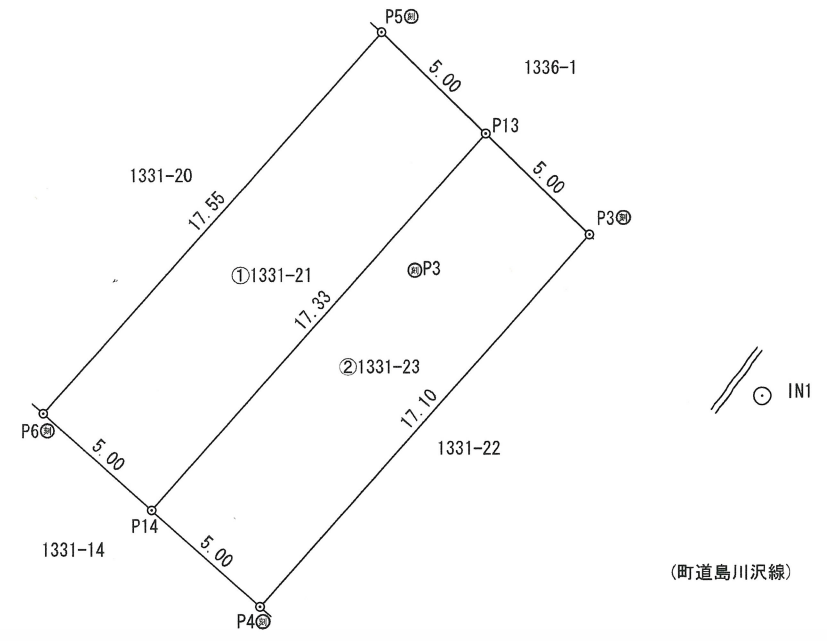

平成22年9月18日測量

- ⊙...刻み
- ⊙...金属プレート
- ⊙...金属鉄

作成者	東近江市妙法寺町774番地5	(平成23年3月9日作成)	申請人	アコウ有限会社	縮尺	1/500
	土地家屋調査士 小山田 茂夫			取締役 辻井 夕子		