
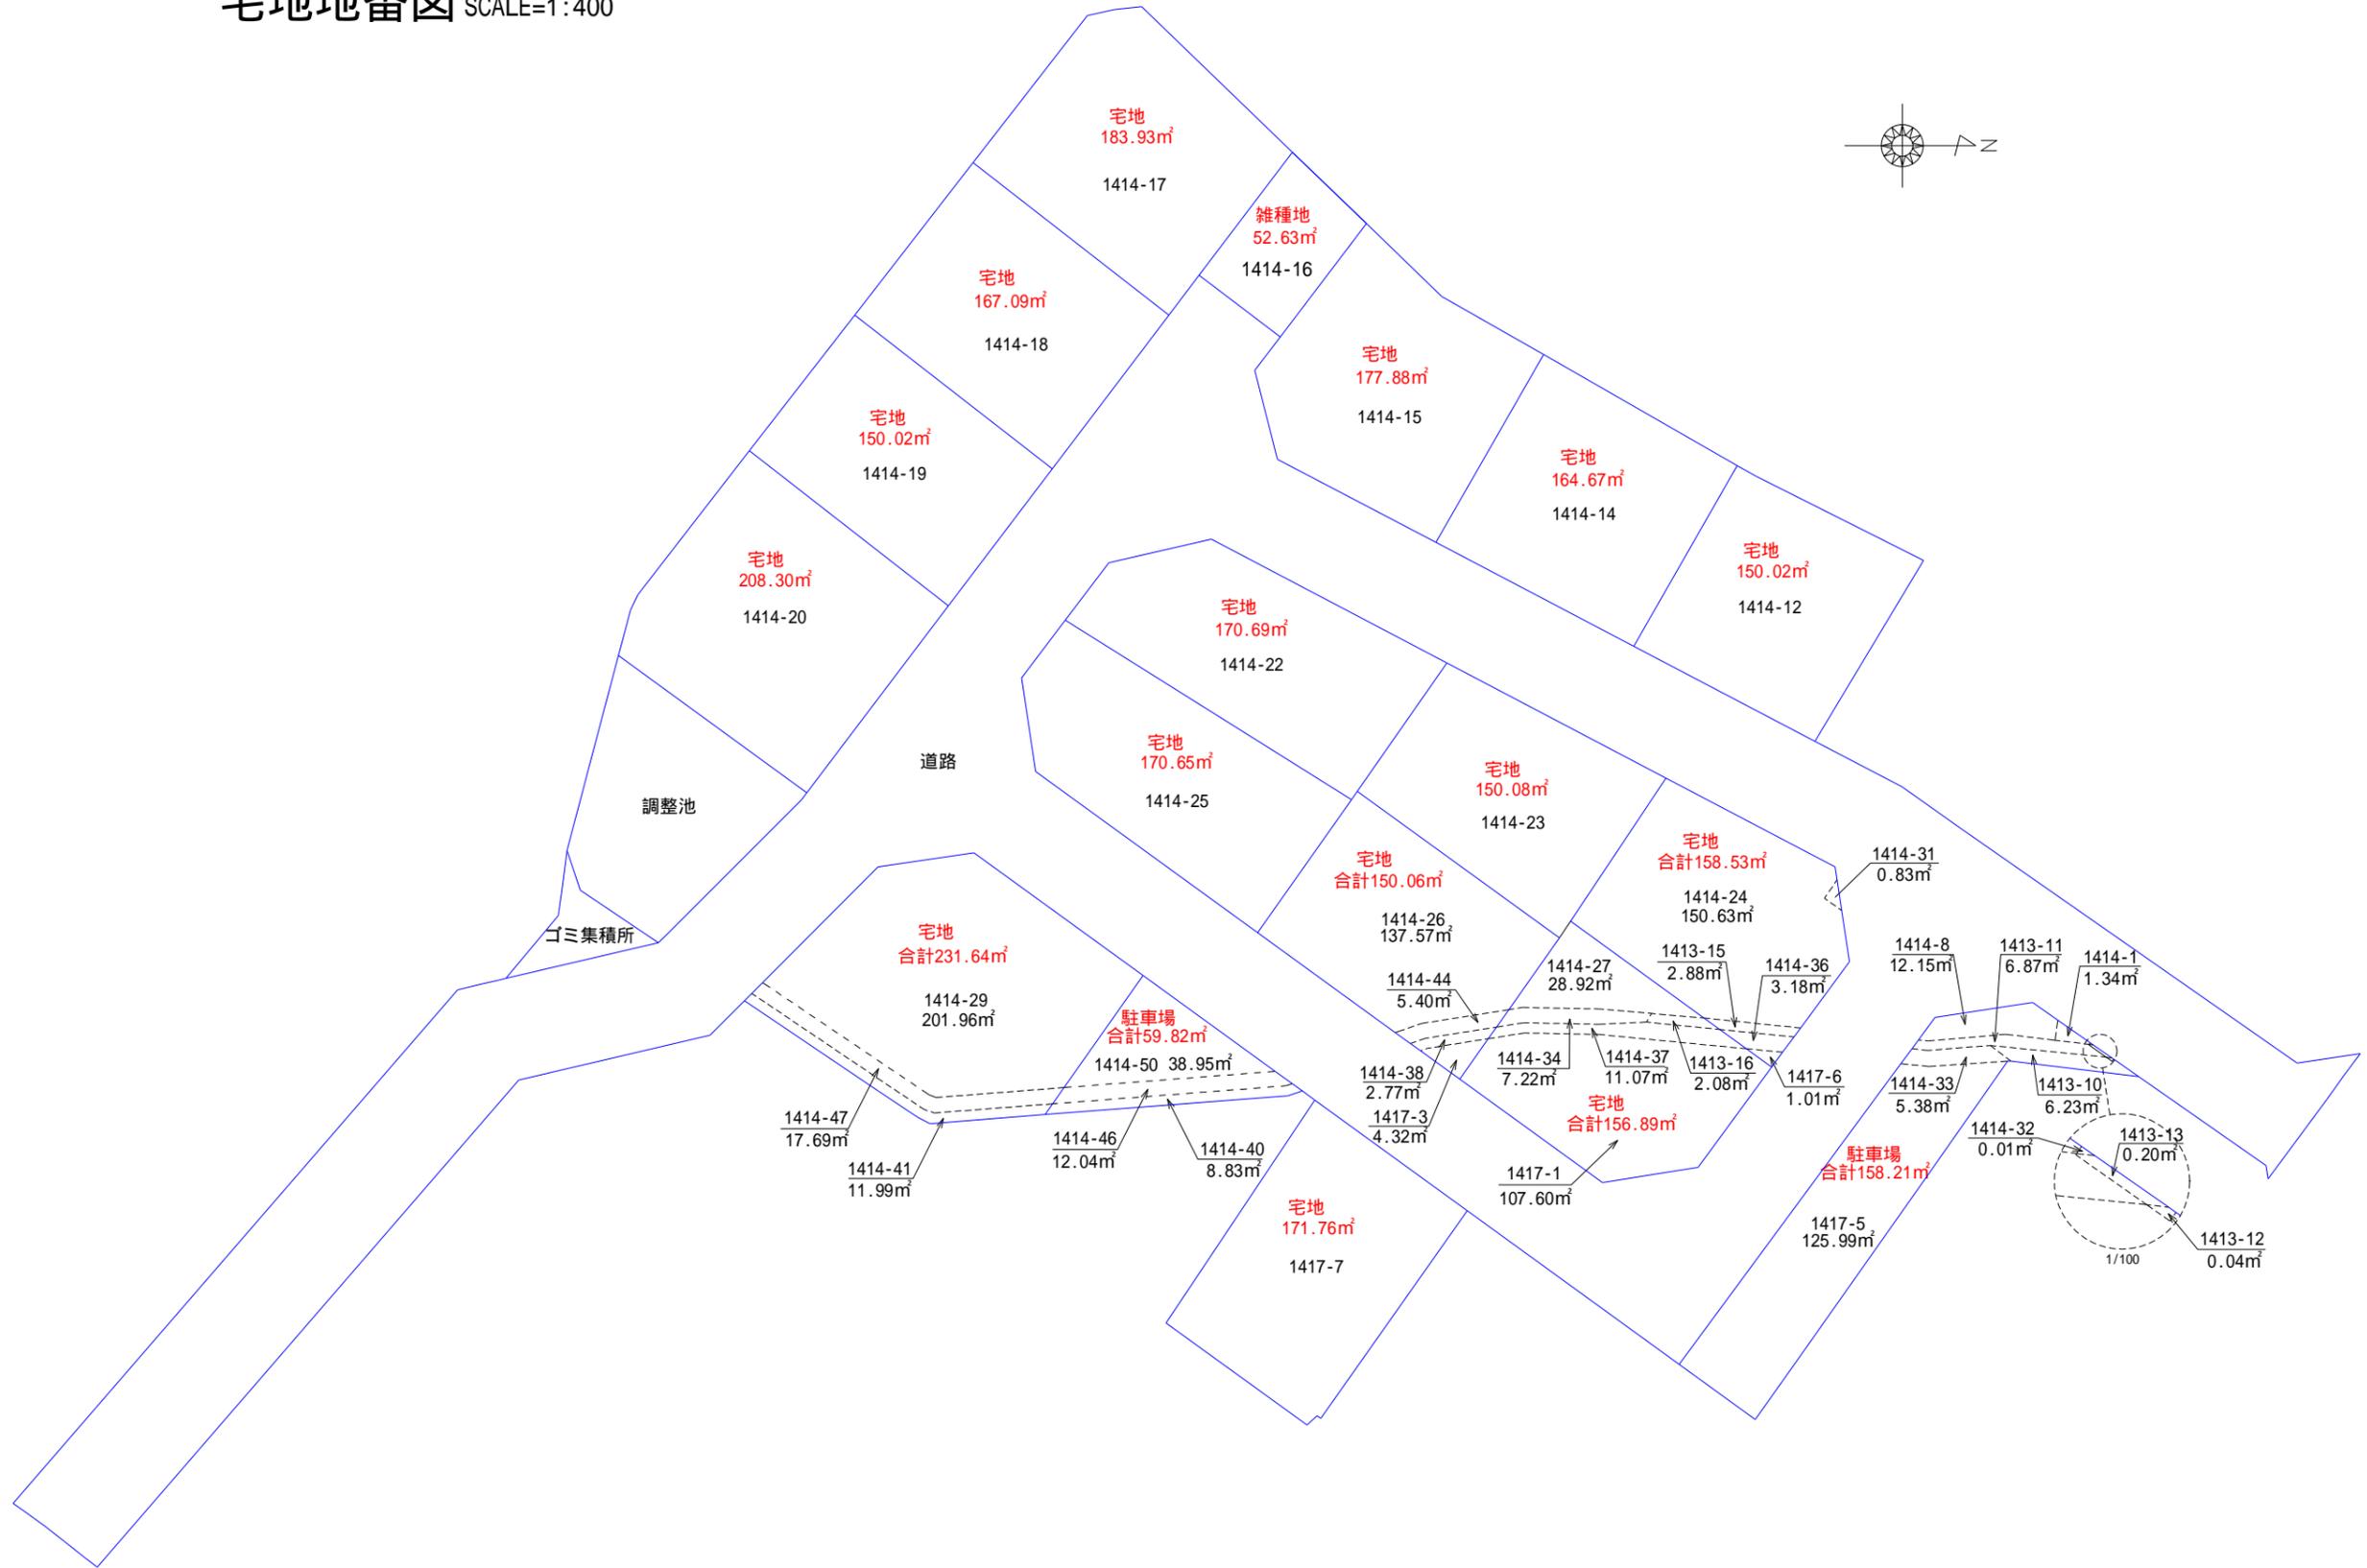


宅地地番図 SCALE=1:400

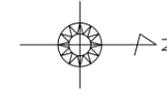

【特記事項】	担当	年月日	R4.11.07	所在地	彦根市開出今町字北七溝田 地先	図面番号	N01	セガワ測量設計事務所 SSS 測量士 瀬川 千晴 登録番号 第H27-1395号
		縮尺	S=1:400	図面名	宅地地番図			